



Ansicht 70 c

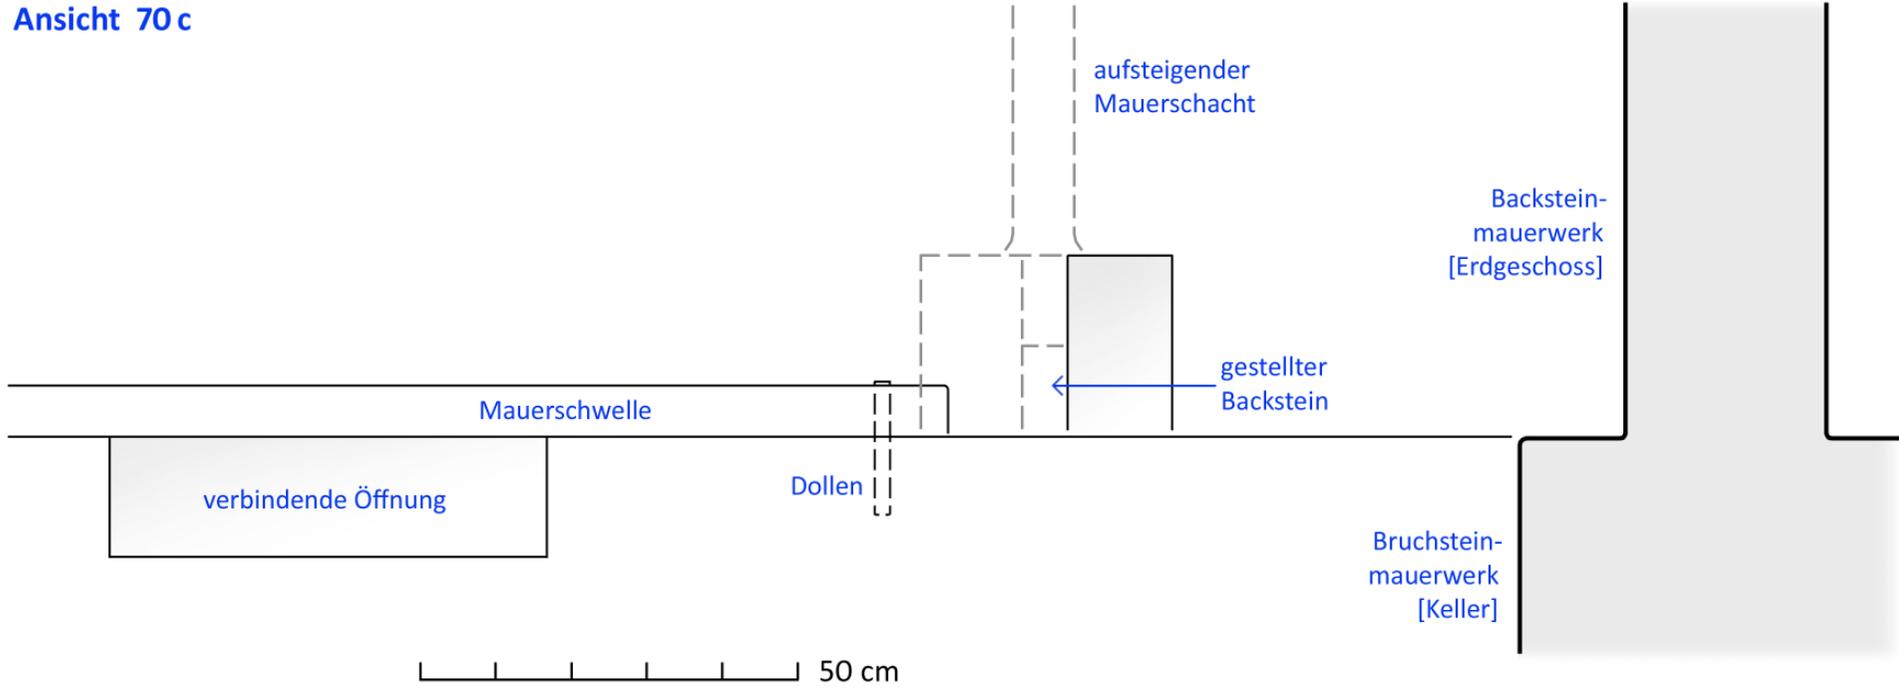


Grundriss

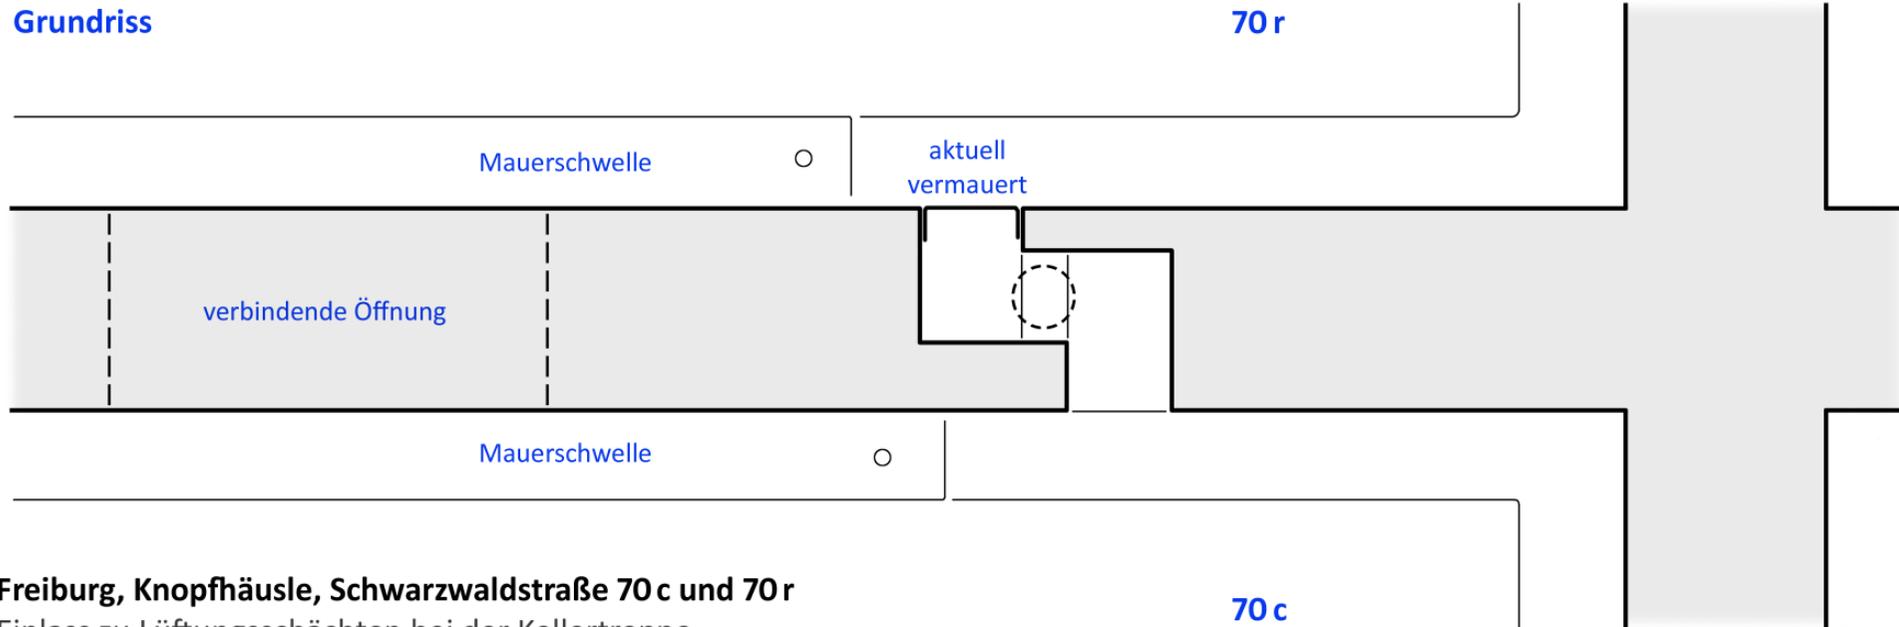


Freiburg, Knopfhäusle, Schwarzwaldstraße 70 c und 70 r
Einlass zu Lüftungsschächten bei der Kellertreppe

Ansicht 76 n

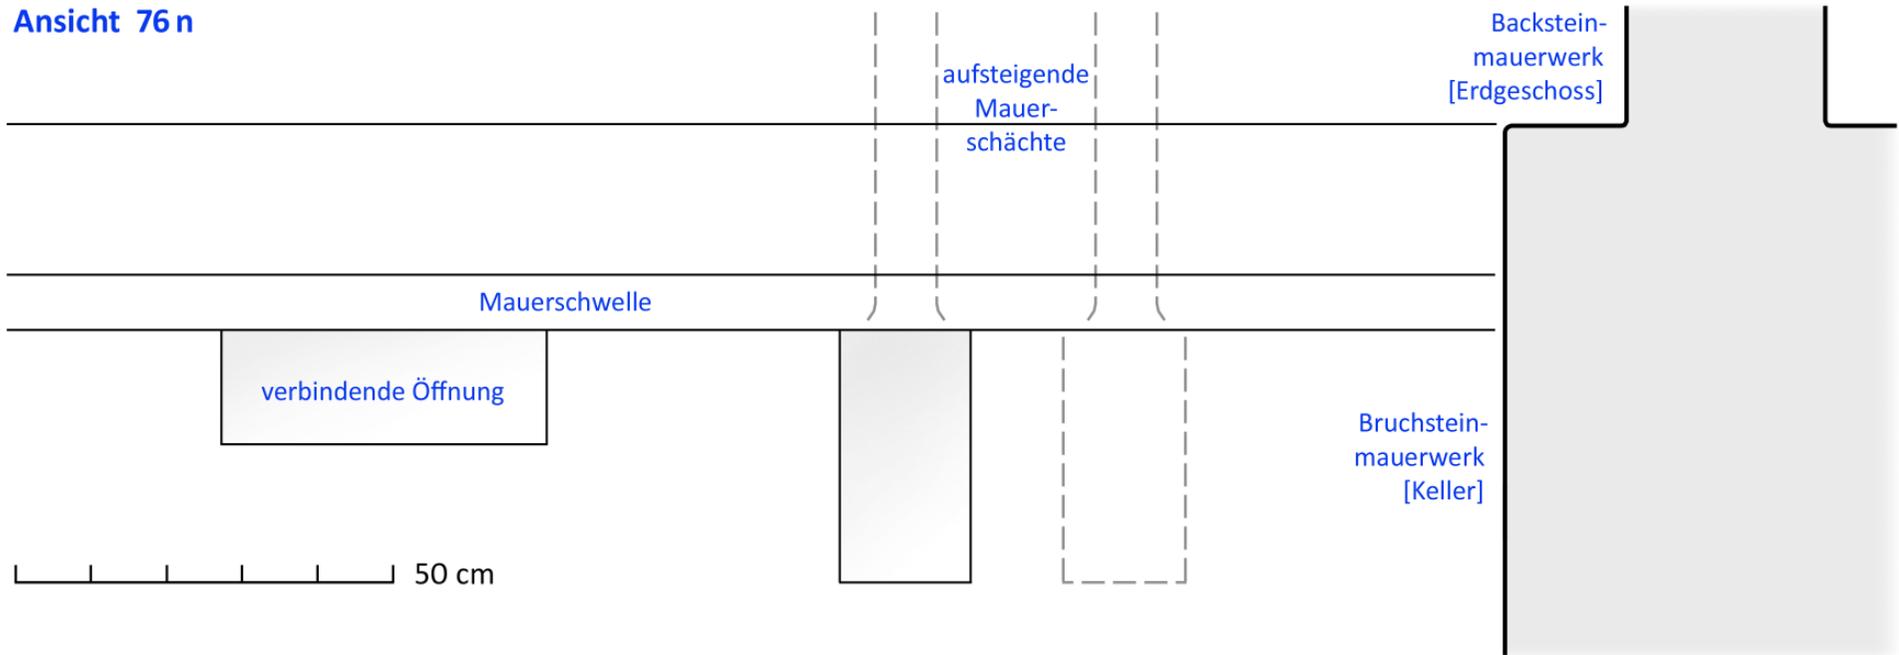


Grundriss

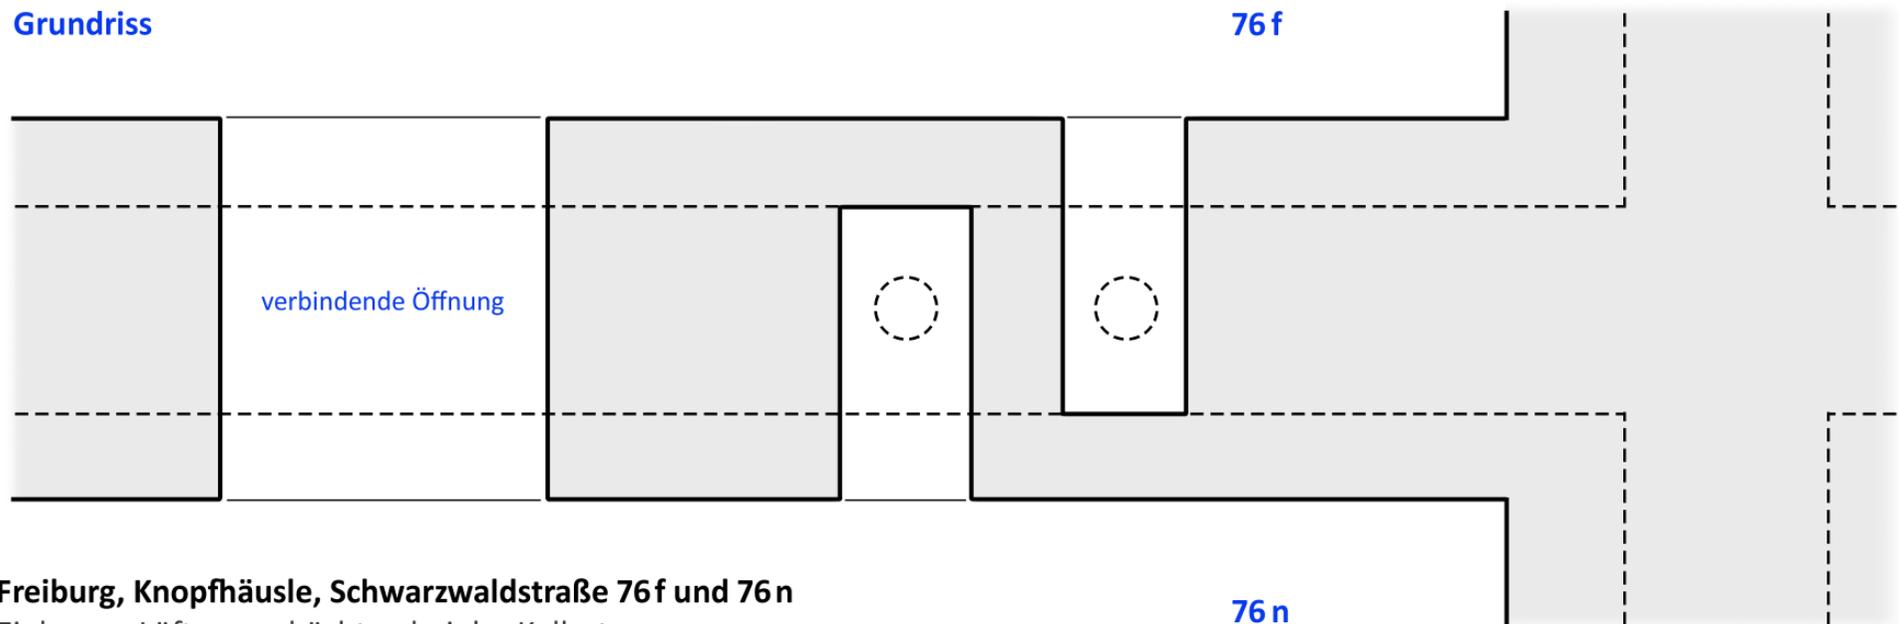

Freiburg, Knopfhäusle, Schwarzwaldstraße 76f und 76n
Einlass zu Lüftungsschächten bei der Kellertreppe


76 n

Ansicht

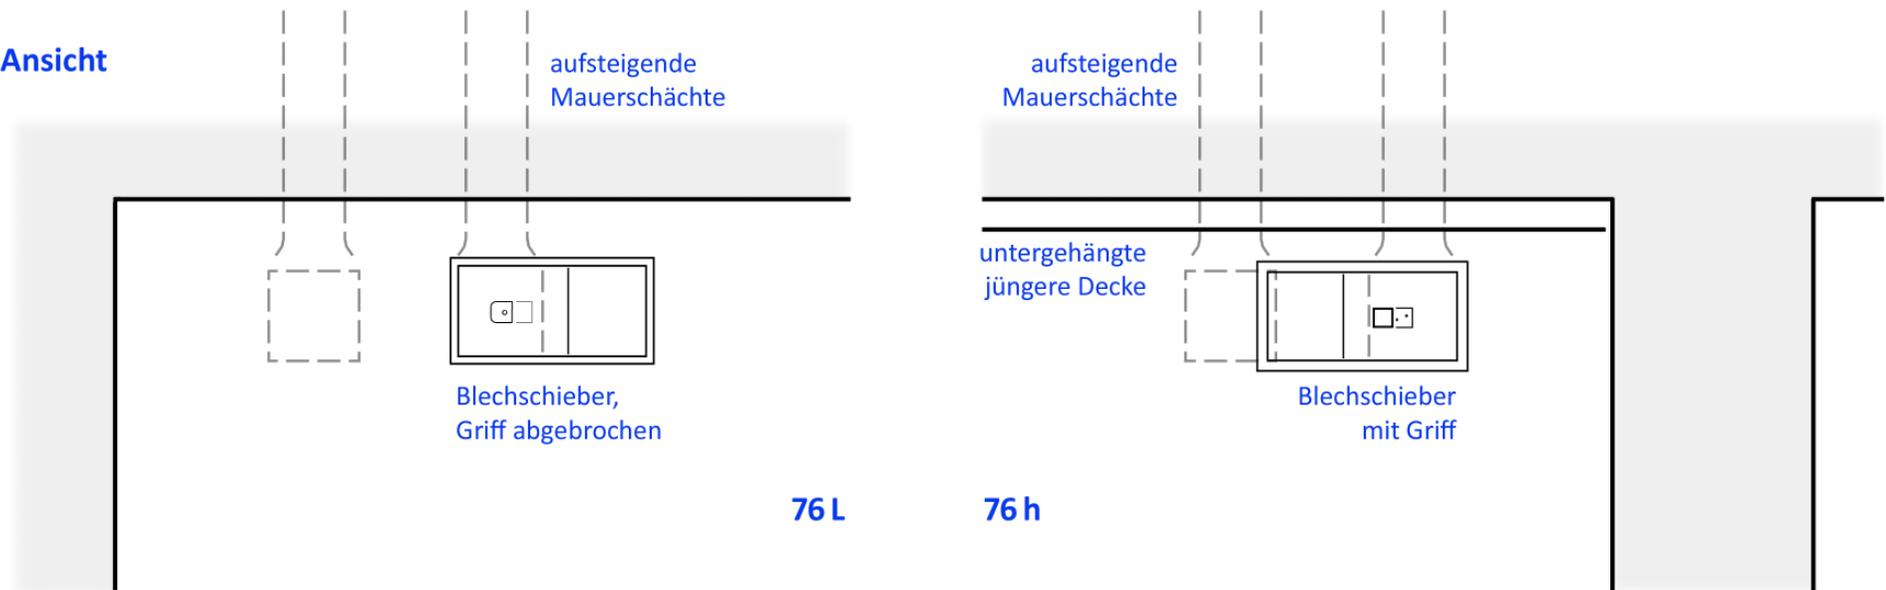

50 cm

Grundriss

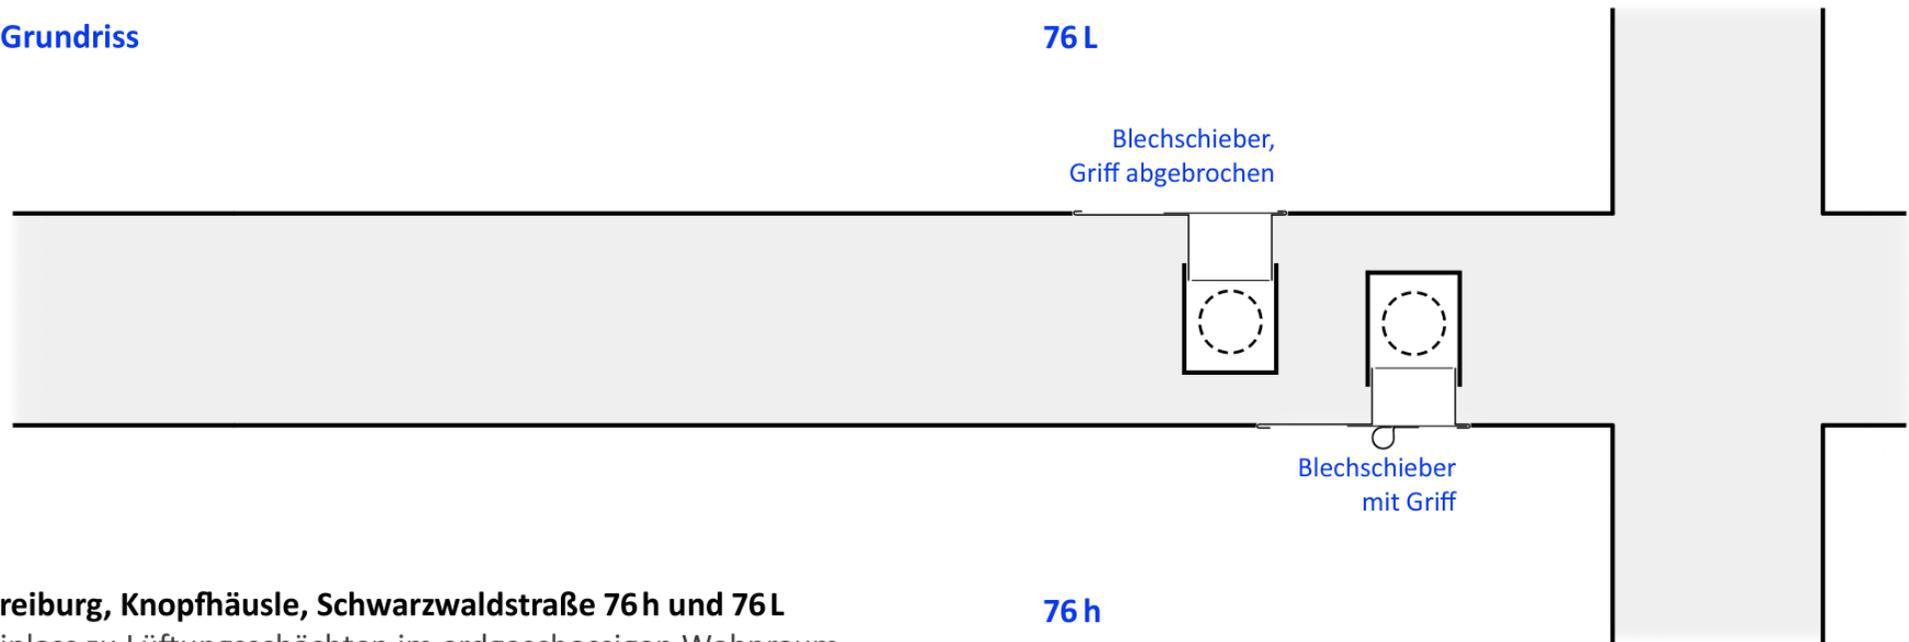

Freiburg, Knopfhäusle, Schwarzwaldstraße 76h und 76L
Einlass zu Lüftungsschächten im erdgeschossigen Wohnraum